


Oberbau nach RSTO 01


Tafel 1 Bauweisen mit Asphaltdecke für Fahrbahnen, Zeile 1, Bauklasse V

Fertigerschließung

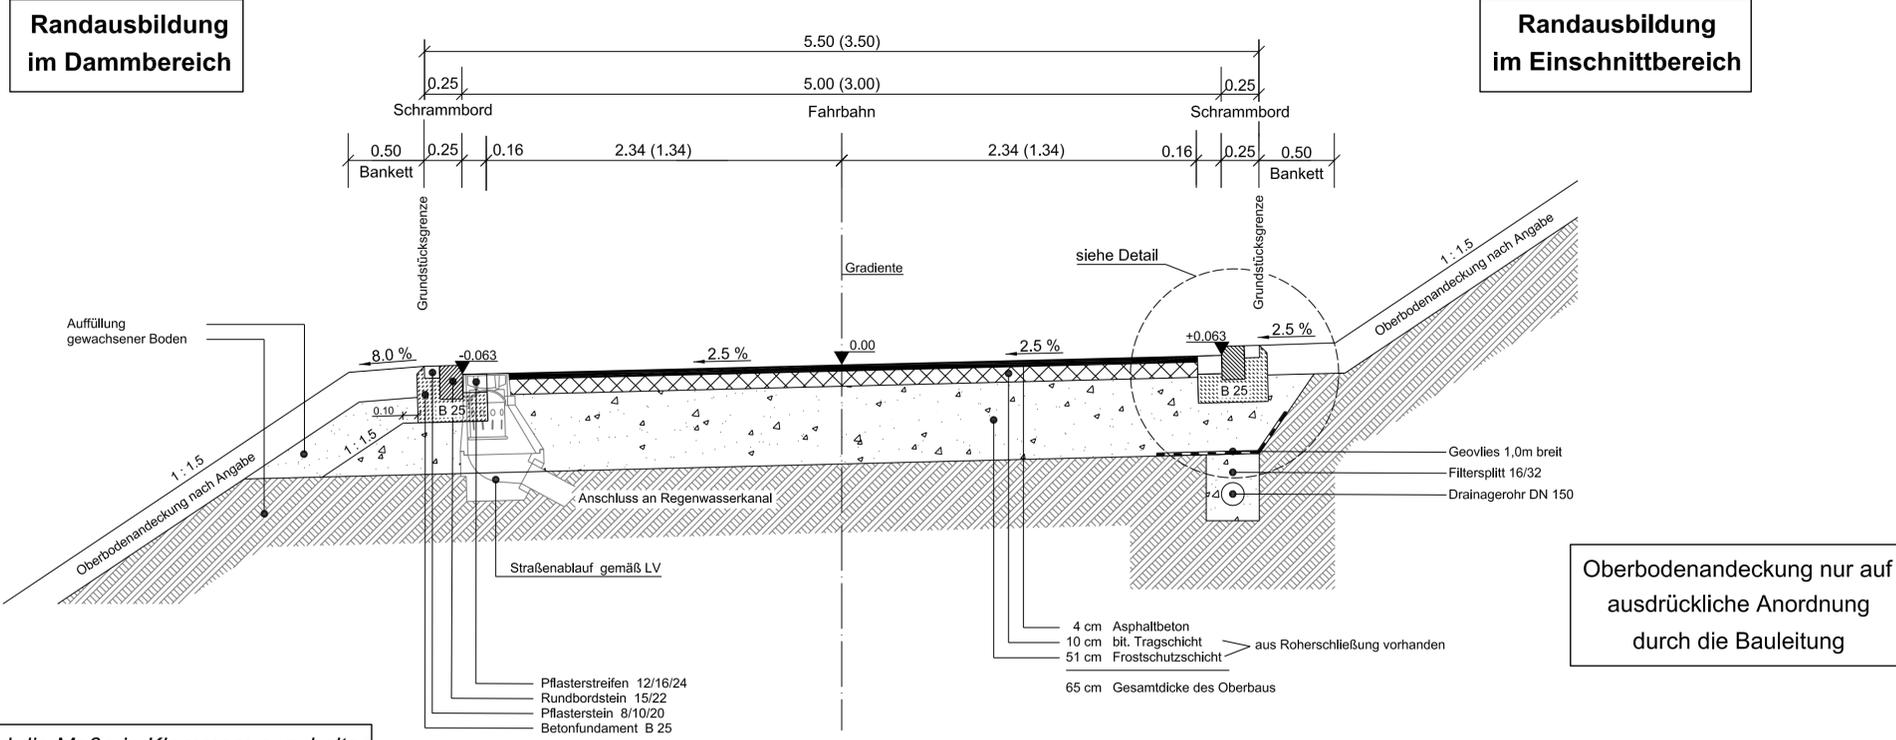


Detail Betonrückenstütze

Maßstab 1:10

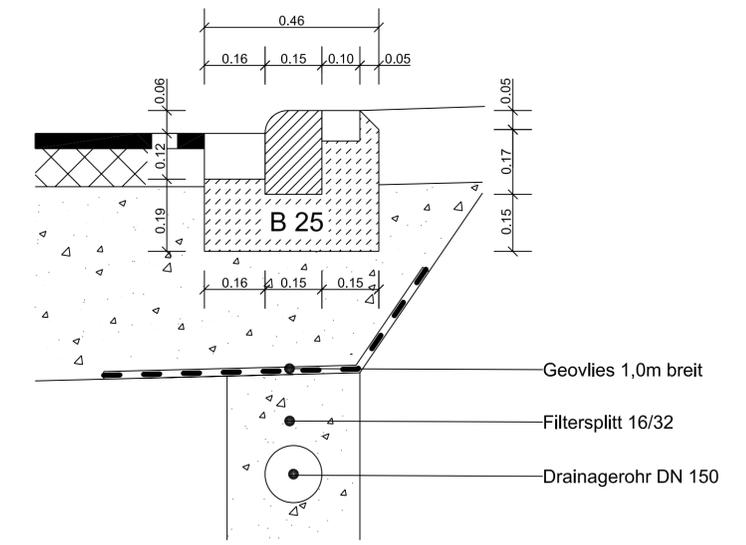

Anmerkung:
 Der Auftragnehmer hat nach VOB, Teil B, § 3 Abs. 3 sämtliche ihm zur Verfügung gestellten Ausführungsunterlagen zu überprüfen. Etwaige Unstimmigkeiten oder vermutete Mängel sind der Bauleitung des Auftraggebers unverzüglich, vor Ausführung der Bauleistung, bekannt zu geben.

Roherschließung

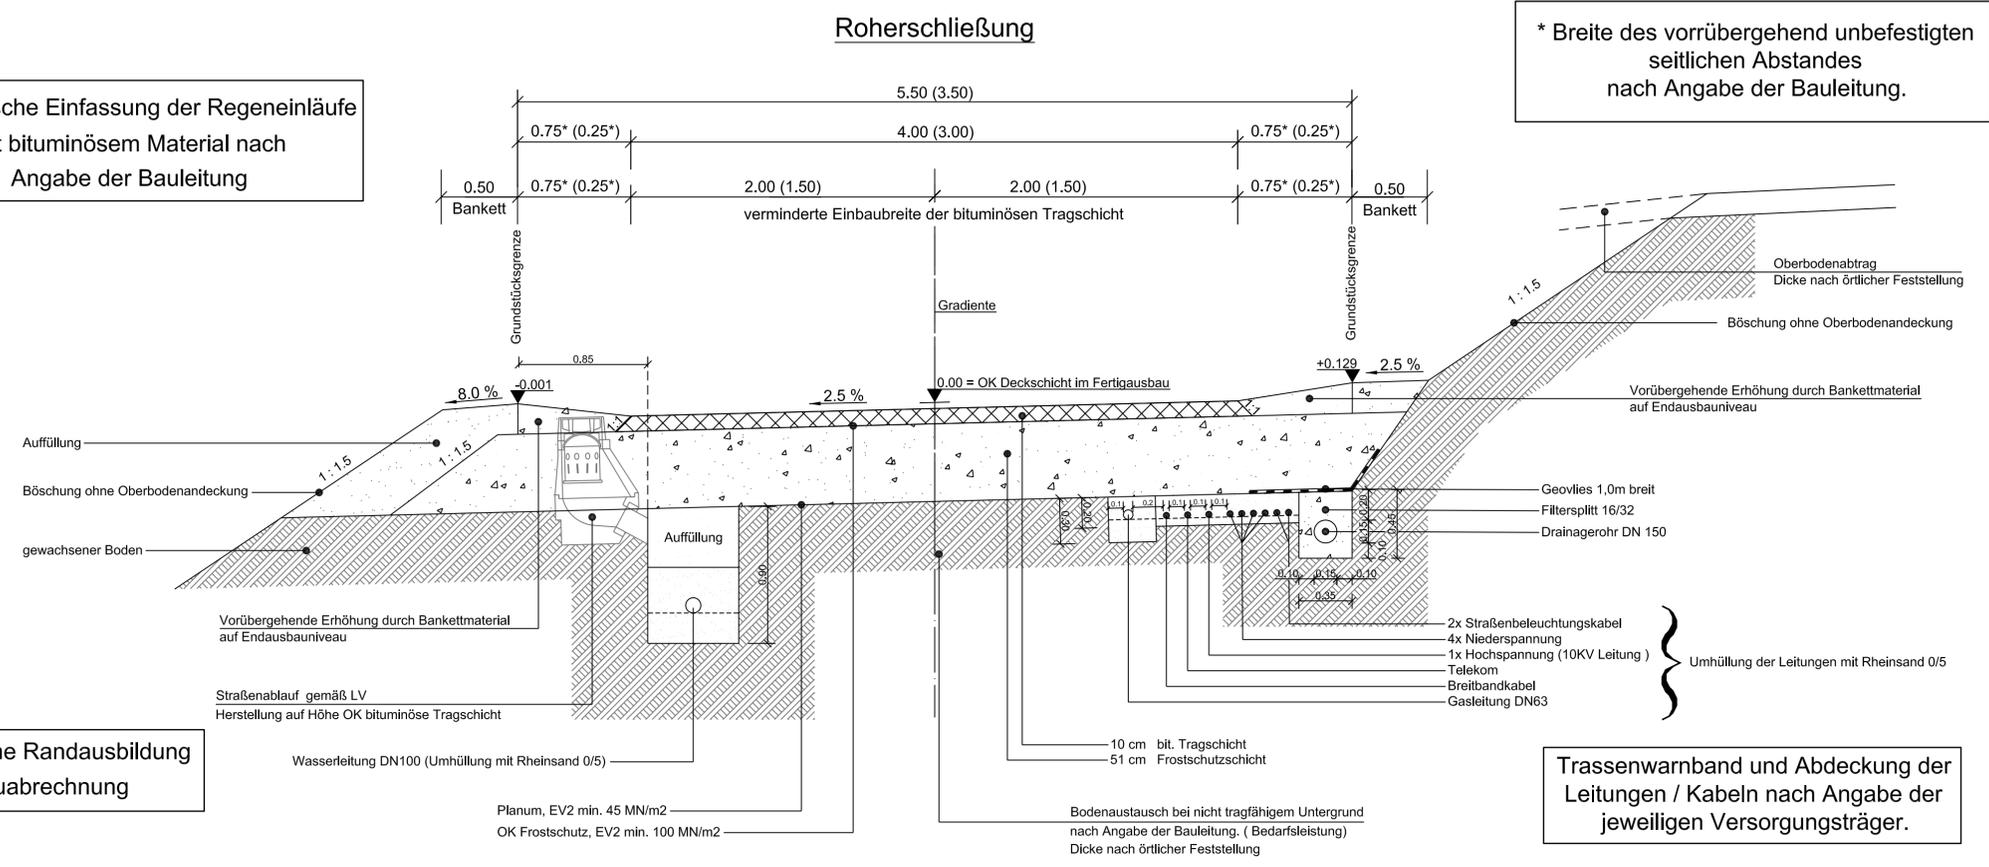

UNGEPRÜFTER VORABZUG
Ausführungsplanung

Nr.	Art der Änderung	Datum	Name
Entwurfsbearbeitung		Plangröße	0,80 x 0,51 = 0,41m ²
Ingenieurbüro Eberhard von Weschpfennig Am Rundstück 3a Tel 02741/93288-0		Datum	Nov. 2004
Dipl.-Ing. 57584 Scheuerfeld Fax 02741/93288-40		Zeichen	M. Huhn
bearbeitet		gezeichnet	geprüft
Proj.-Nr.		21-0	
Planungsstand: <input type="checkbox"/> Vorplanung <input type="checkbox"/> Entwurfsplanung <input checked="" type="checkbox"/> Ausführungsplanung			
Baugebiet "In der Schöpferwiese" Ortsgemeinde Wallmenroth			Unterlage-Nr. Blatt-Nr. 1 Reg.-Nr. Datum Zeichen
Neuerstellung der Erschließungsstraße		Regelquerschnitt Achse 1 / 2 Maßstab 1:25	
Aufgestellt Ortsgemeinde Wallmenroth		Bearbeitet im Auftrag der Ortsgemeinde Wallmenroth	
57584 Wallmenroth, den		57584 Scheuerfeld, den 13.01.2005	
Planverfasser			