


Gemeinde und Gemarkung Wallmeroth

Flur 2

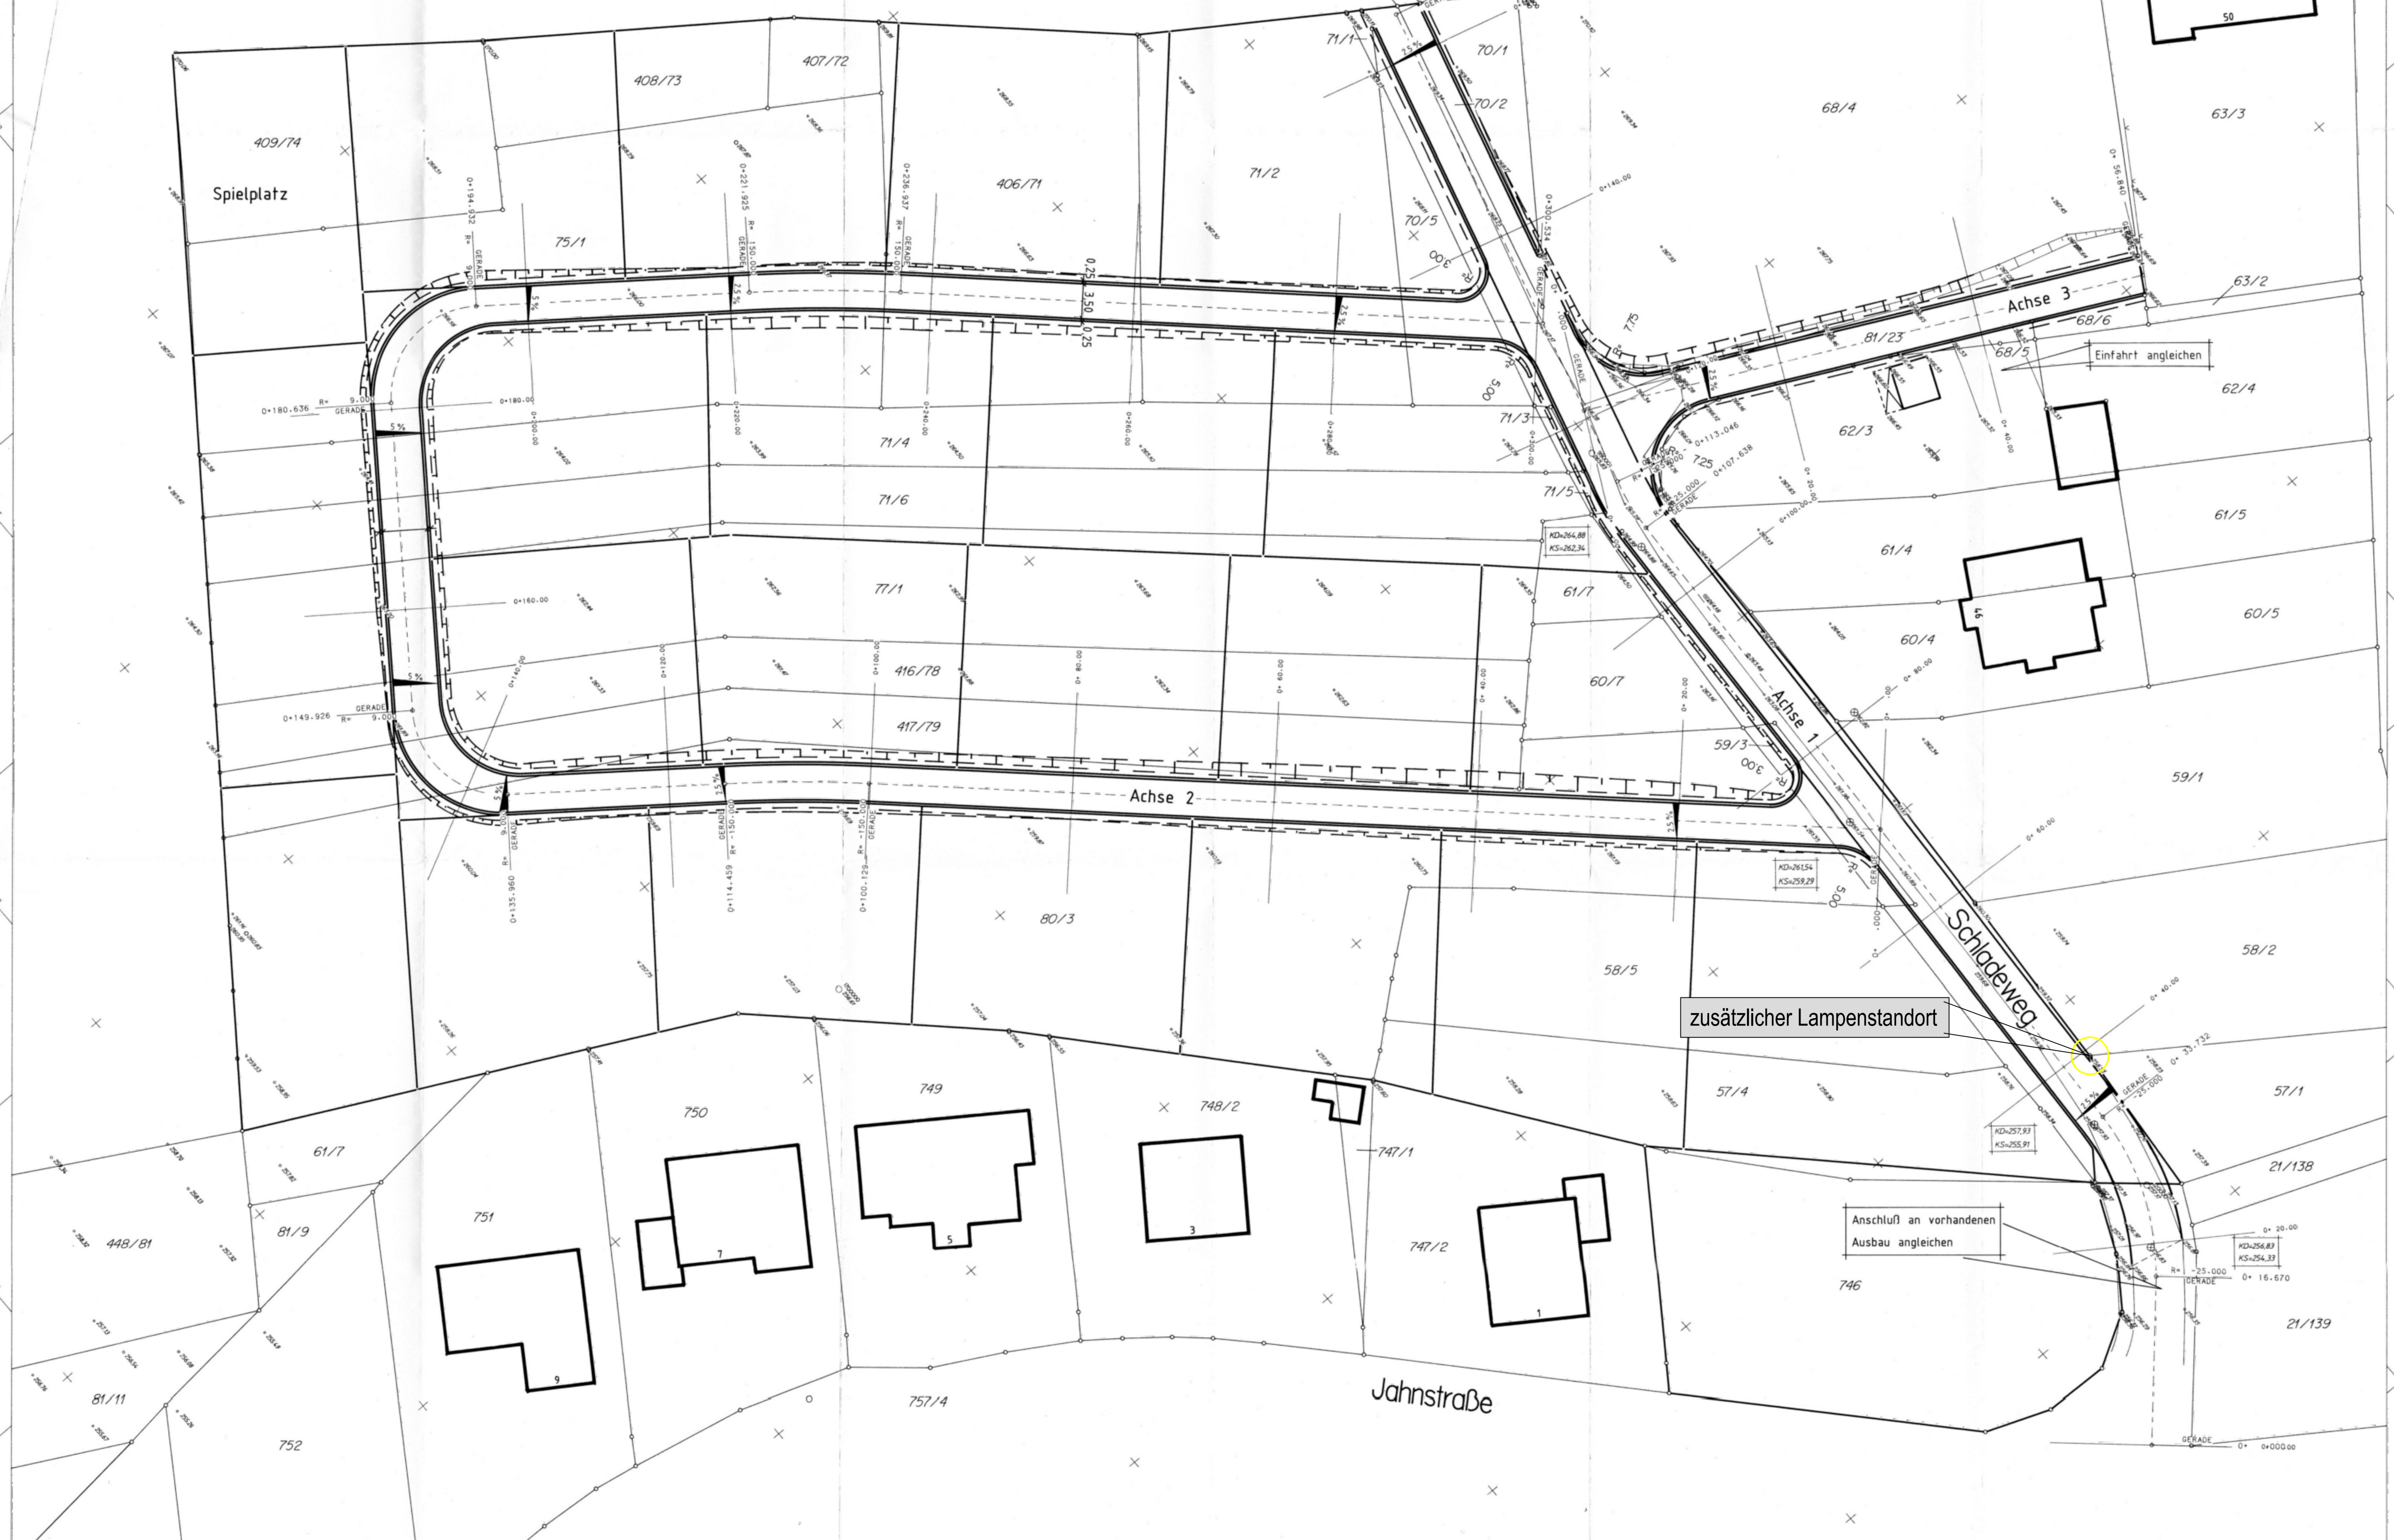

Anmerkung:
 Der Auftragnehmer hat nach VOB, Teil B, § 3 Abs. 3 sämtliche ihm zur Verfügung gestellten Ausführungsunterlagen zu überprüfen. Etwaige Unstimmigkeiten oder vermutete Mängel sind der Bauleitung des Auftraggebers unverzüglich, vor Ausführung der Bauleistung, bekannt zu geben.

Nr. _____		Art der Änderung _____		Datum _____	Name _____
Erlaubnisbezeichnung _____		Dipl.-Ing. _____		gezeichnet _____	geprüft _____
Ingenieurbüro Eberhard von Weschpfennig Wallstraße 20 57584 Scheuerfeld Tel.: 02741/27576		Proj.-Nr. _____		IB-0	
Ortsgemeinde Wallmeroth Baugebiet "Ober der Schlade II"		Lieferung-Nr. _____		Blatt-Nr. _____	
Neuerstellung der Erschließungsstraßen		Entwurfsplan Maßstab 1:250		Datum _____	
Aufgestellt Ortsgemeinde Wallmeroth		Bearbeitet im Auftrag der Ortsgemeinde Wallmeroth		57584 Wallmeroth, den 16.04.98	
57584 Wallmeroth, an		57584 Scheuerfeld, den 16.04.98		Planverfasser _____	